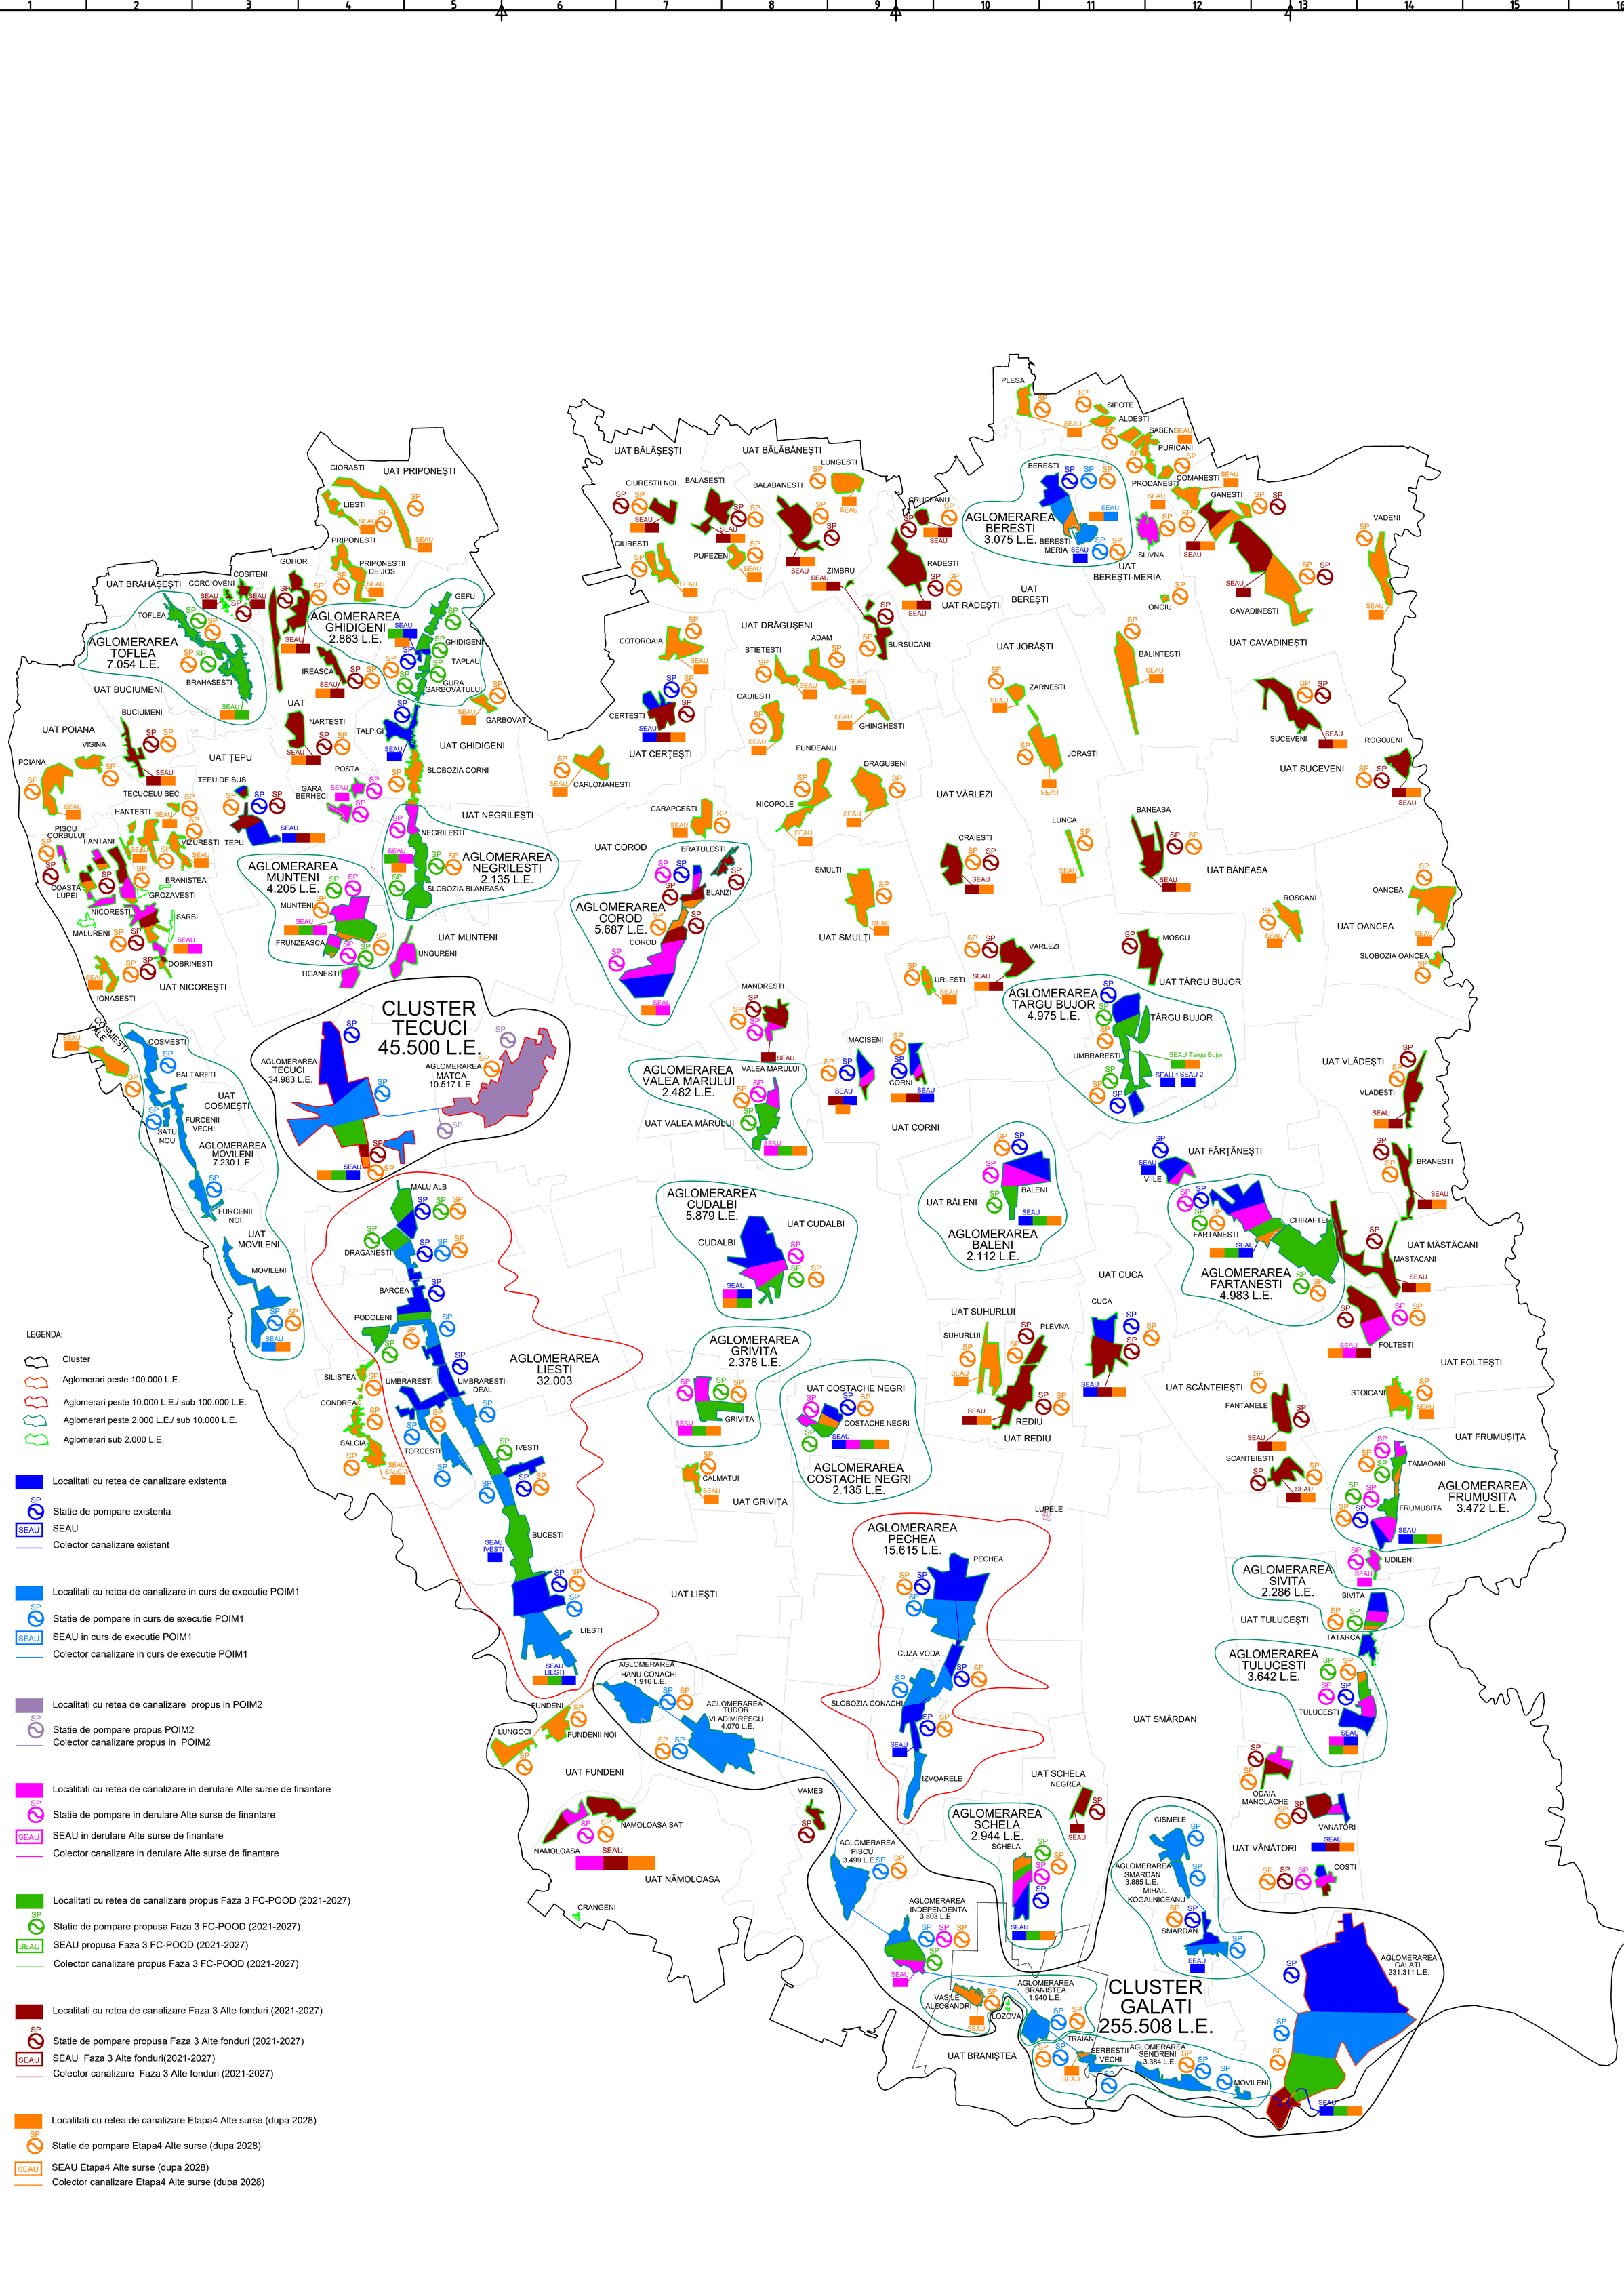

LEGENDA:

- Cluster
- Aglomerari peste 100.000 L.E.
- Aglomerari peste 10.000 L.E./ sub 100.000 L.E.
- Aglomerari peste 2.000 L.E./ sub 10.000 L.E.
- Aglomerari sub 2.000 L.E.

- Localitati cu retea de canalizare existenta
- Statie de pompare existenta
- SEAU
- Colector canalizare existent

- Localitati cu retea de canalizare in curs de executie POIM1
- Statie de pompare in curs de executie POIM1
- SEAU in curs de executie POIM1
- Colector canalizare in curs de executie POIM1

- Localitati cu retea de canalizare propus in POIM2
- Statie de pompare propus POIM2
- Colector canalizare propus in POIM2

- Localitati cu retea de canalizare in derulare Alte surse de finantare
- Statie de pompare in derulare Alte surse de finantare
- SEAU in derulare Alte surse de finantare
- Colector canalizare in derulare Alte surse de finantare

- Localitati cu retea de canalizare propus Faza 3 FC-POOD (2021-2027)
- Statie de pompare propusa Faza 3 FC-POOD (2021-2027)
- SEAU propusa Faza 3 FC-POOD (2021-2027)
- Colector canalizare propus Faza 3 FC-POOD (2021-2027)

- Localitati cu retea de canalizare Faza 3 Alte fonduri (2021-2027)
- Statie de pompare propusa Faza 3 Alte fonduri (2021-2027)
- SEAU Faza 3 Alte fonduri(2021-2027)
- Colector canalizare Faza 3 Alte fonduri (2021-2027)

- Localitati cu retea de canalizare Etapa4 Alte surse (dupa 2028)
- Statie de pompare Etapa4 Alte surse (dupa 2028)
- SEAU Etapa4 Alte surse (dupa 2028)
- Colector canalizare Etapa4 Alte surse (dupa 2028)

Denumire proiect	Proiectul regional de dezvoltare a infrastructurii de apa si apa uzată în judetul Galati-etapa 2				
Contract	13722 / 11.05.2021 - Sprijin pentru pregatirea aplicatiei de finantare si elaborare documentatii de atribuire pentru proiectul de reabilitare si extindere sisteme de alimentare cu apa si de canalizare in judetul Galati - etapa 2				
Prestator / Proiectant: S.C. TPF INGINERIE S.R.L. C.U.I. RO 26985401, O.N.R.C. J40/5420/2010 B-dul Al. I. Cuza, nr.44, parter, ap. 109, sector 1, Bucuresti, Romania; email: office@tpf.ro		**Beneficiar / Autoritatea Contractanta:** APA CANAL S.A. GALATI C.U.I. RO 16914128, O.N.R.C. J17/1795/2004 Str. Constantin Brancoveanu, nr. 2 Galati 800058 Tel. 0236-473.380; Email: office@apa-canal.ro			
Desenat	Son Dumitru		DATA 12.2021	Titlul plansei:	Actualizarea Master Planului Judetean PLAN GENERAL DE SITUATIE - INFRASTRUCTURA DE CANALIZARE IN JUDETUL GALATI
Proiectat	Son Dumitru				
Verificat	Alexandru Lungu				
Sef proiect	Andrei Stoicescu			Cod Proiect: CNM 343	Faza: M.P. / Scara: 1:100000 / Nr. plansa: GL-CANAL-001

1189x841