


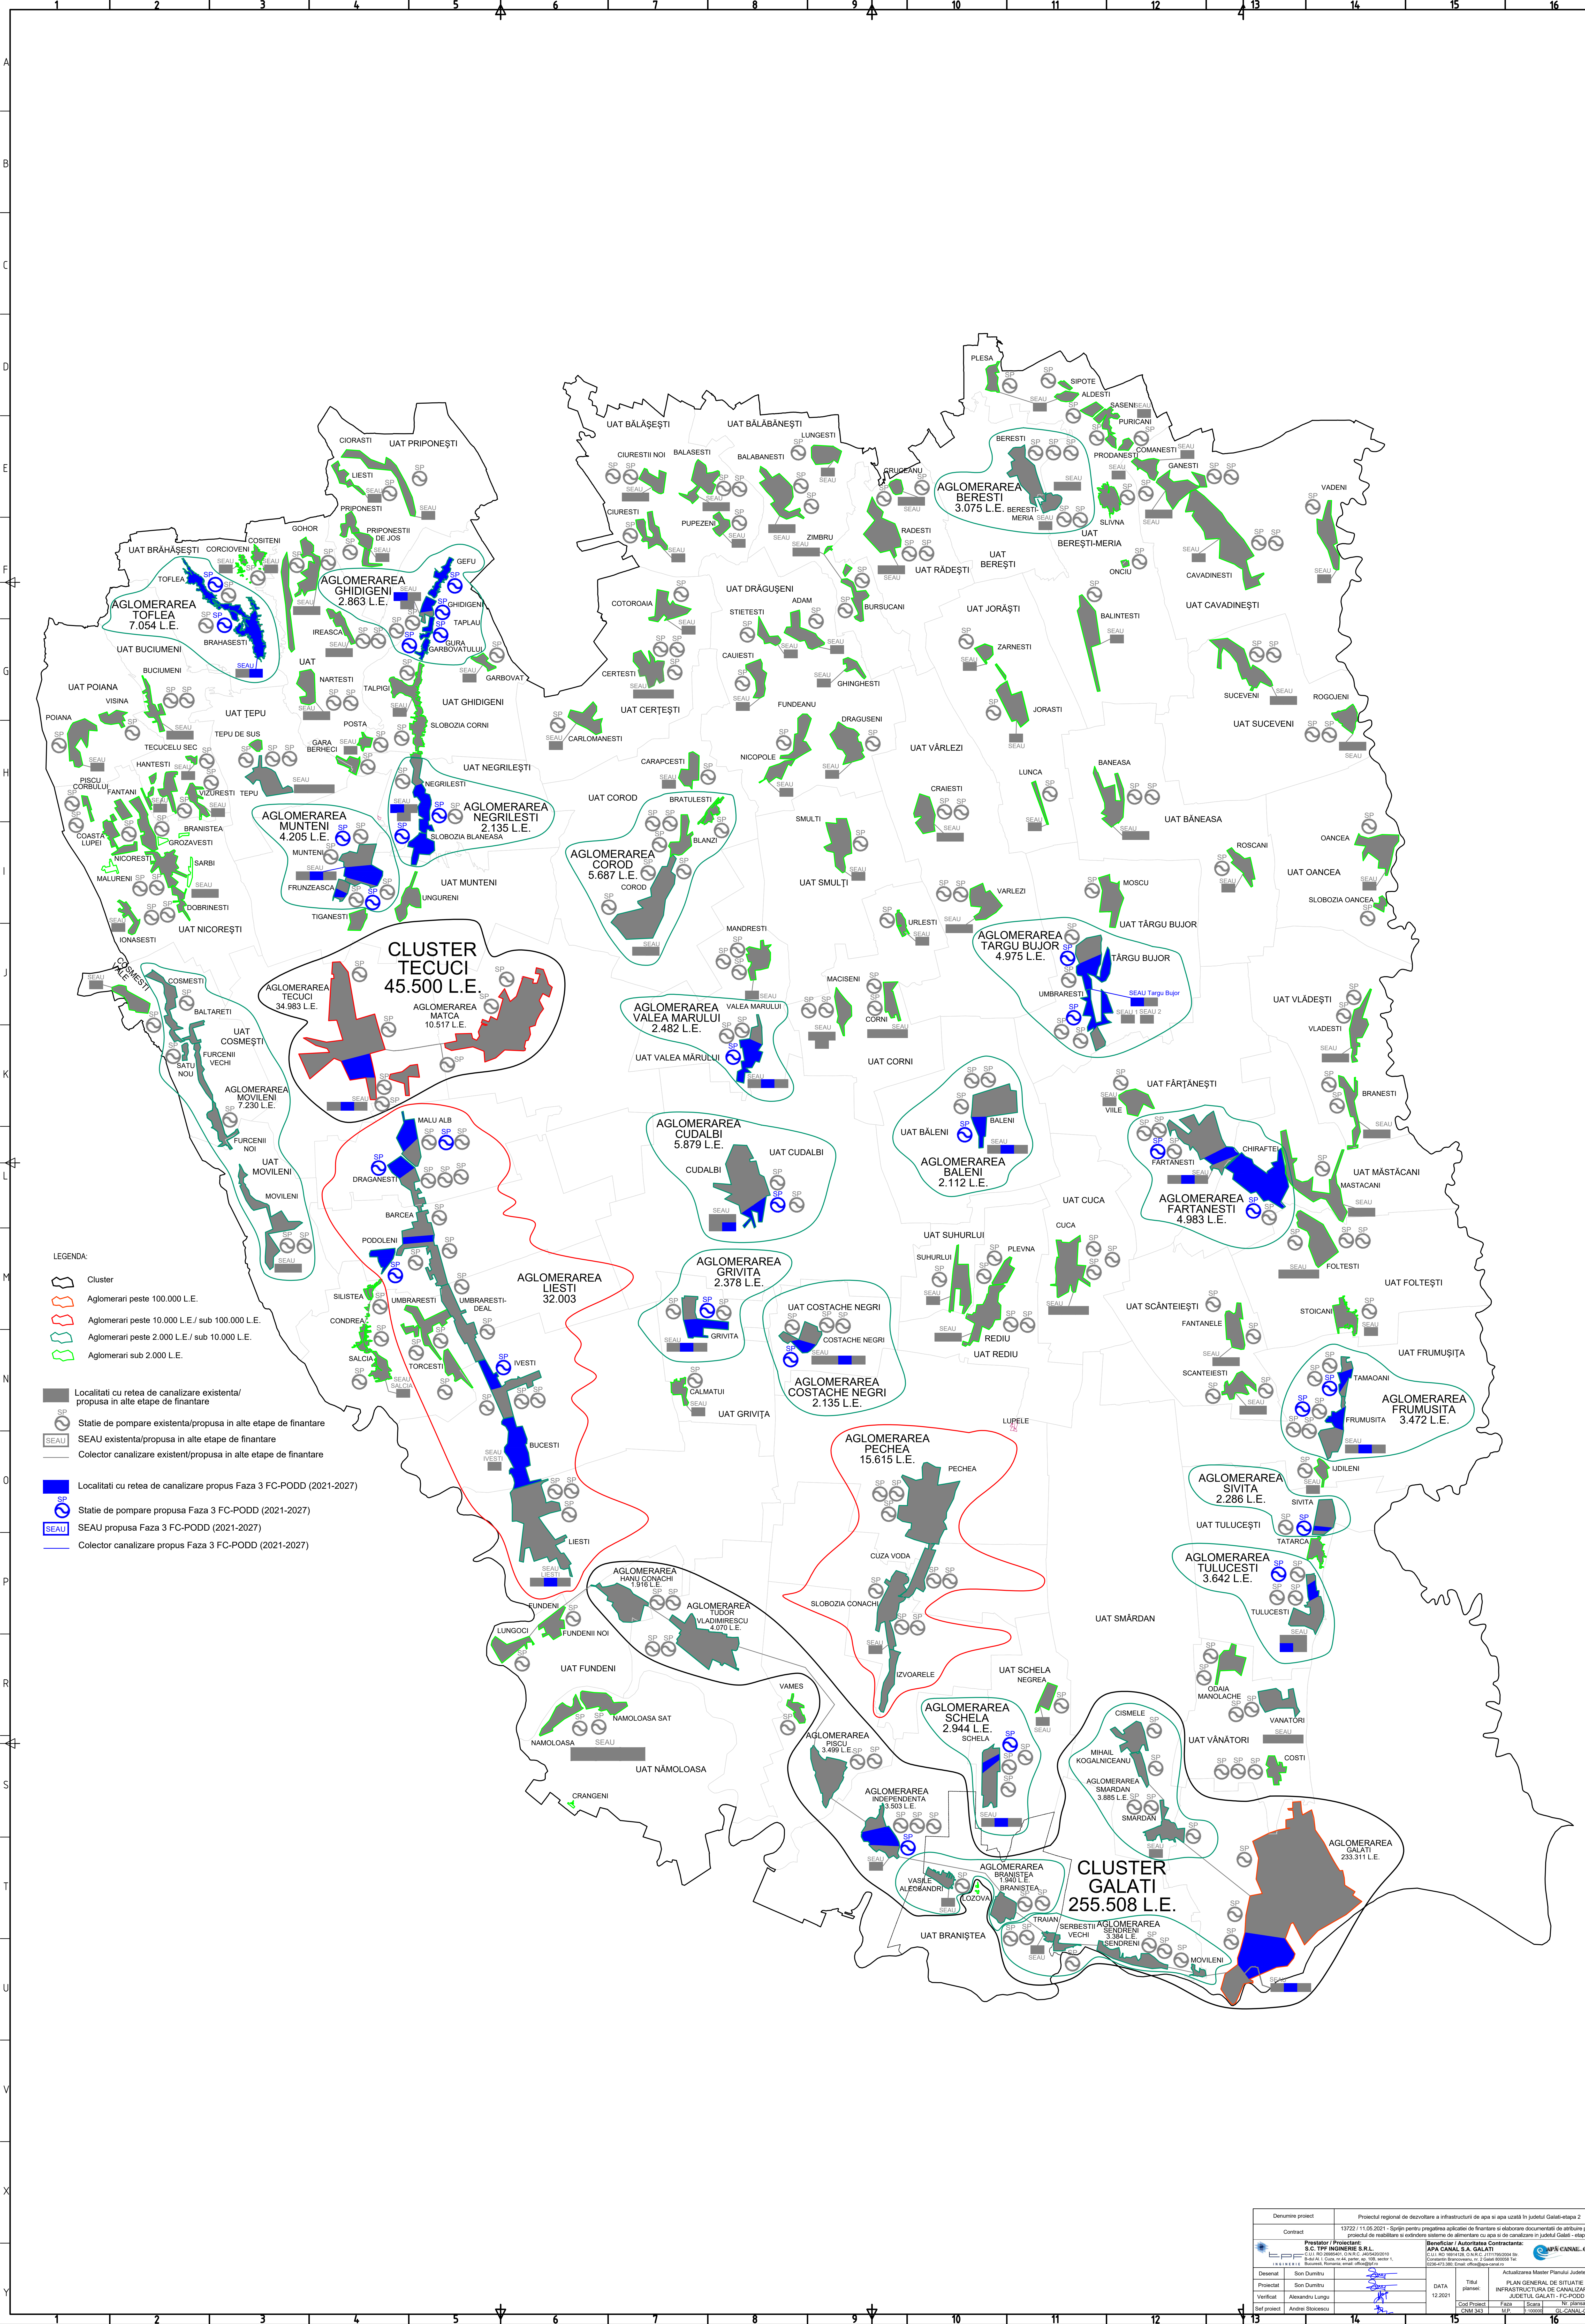

Denumire proiect		Proiectul regional de dezvoltare a infrastructurii de apă și apă uzată în județul Galați - etapa 2	
Contract		13722 / 11.05.2021 - Sprijin pentru pregătirea aplicărilor de finanțare și elaborarea documentației de anțurare pentru proiectul de realizare și exploatarea sistemelor de alimentare cu apă și de canalizare în județul Galați - etapa 2	
Data		12.2021	
Titlu planșă:		PLAN GENERAL DE SITUAȚIE - INFRASTRUCTURA DE CANALIZARE ÎN JUDEȚUL GALAȚI - FC-PODD	
Verificat		Alexandru Lungu	
Sef proiect		Andrei Stoicescu	