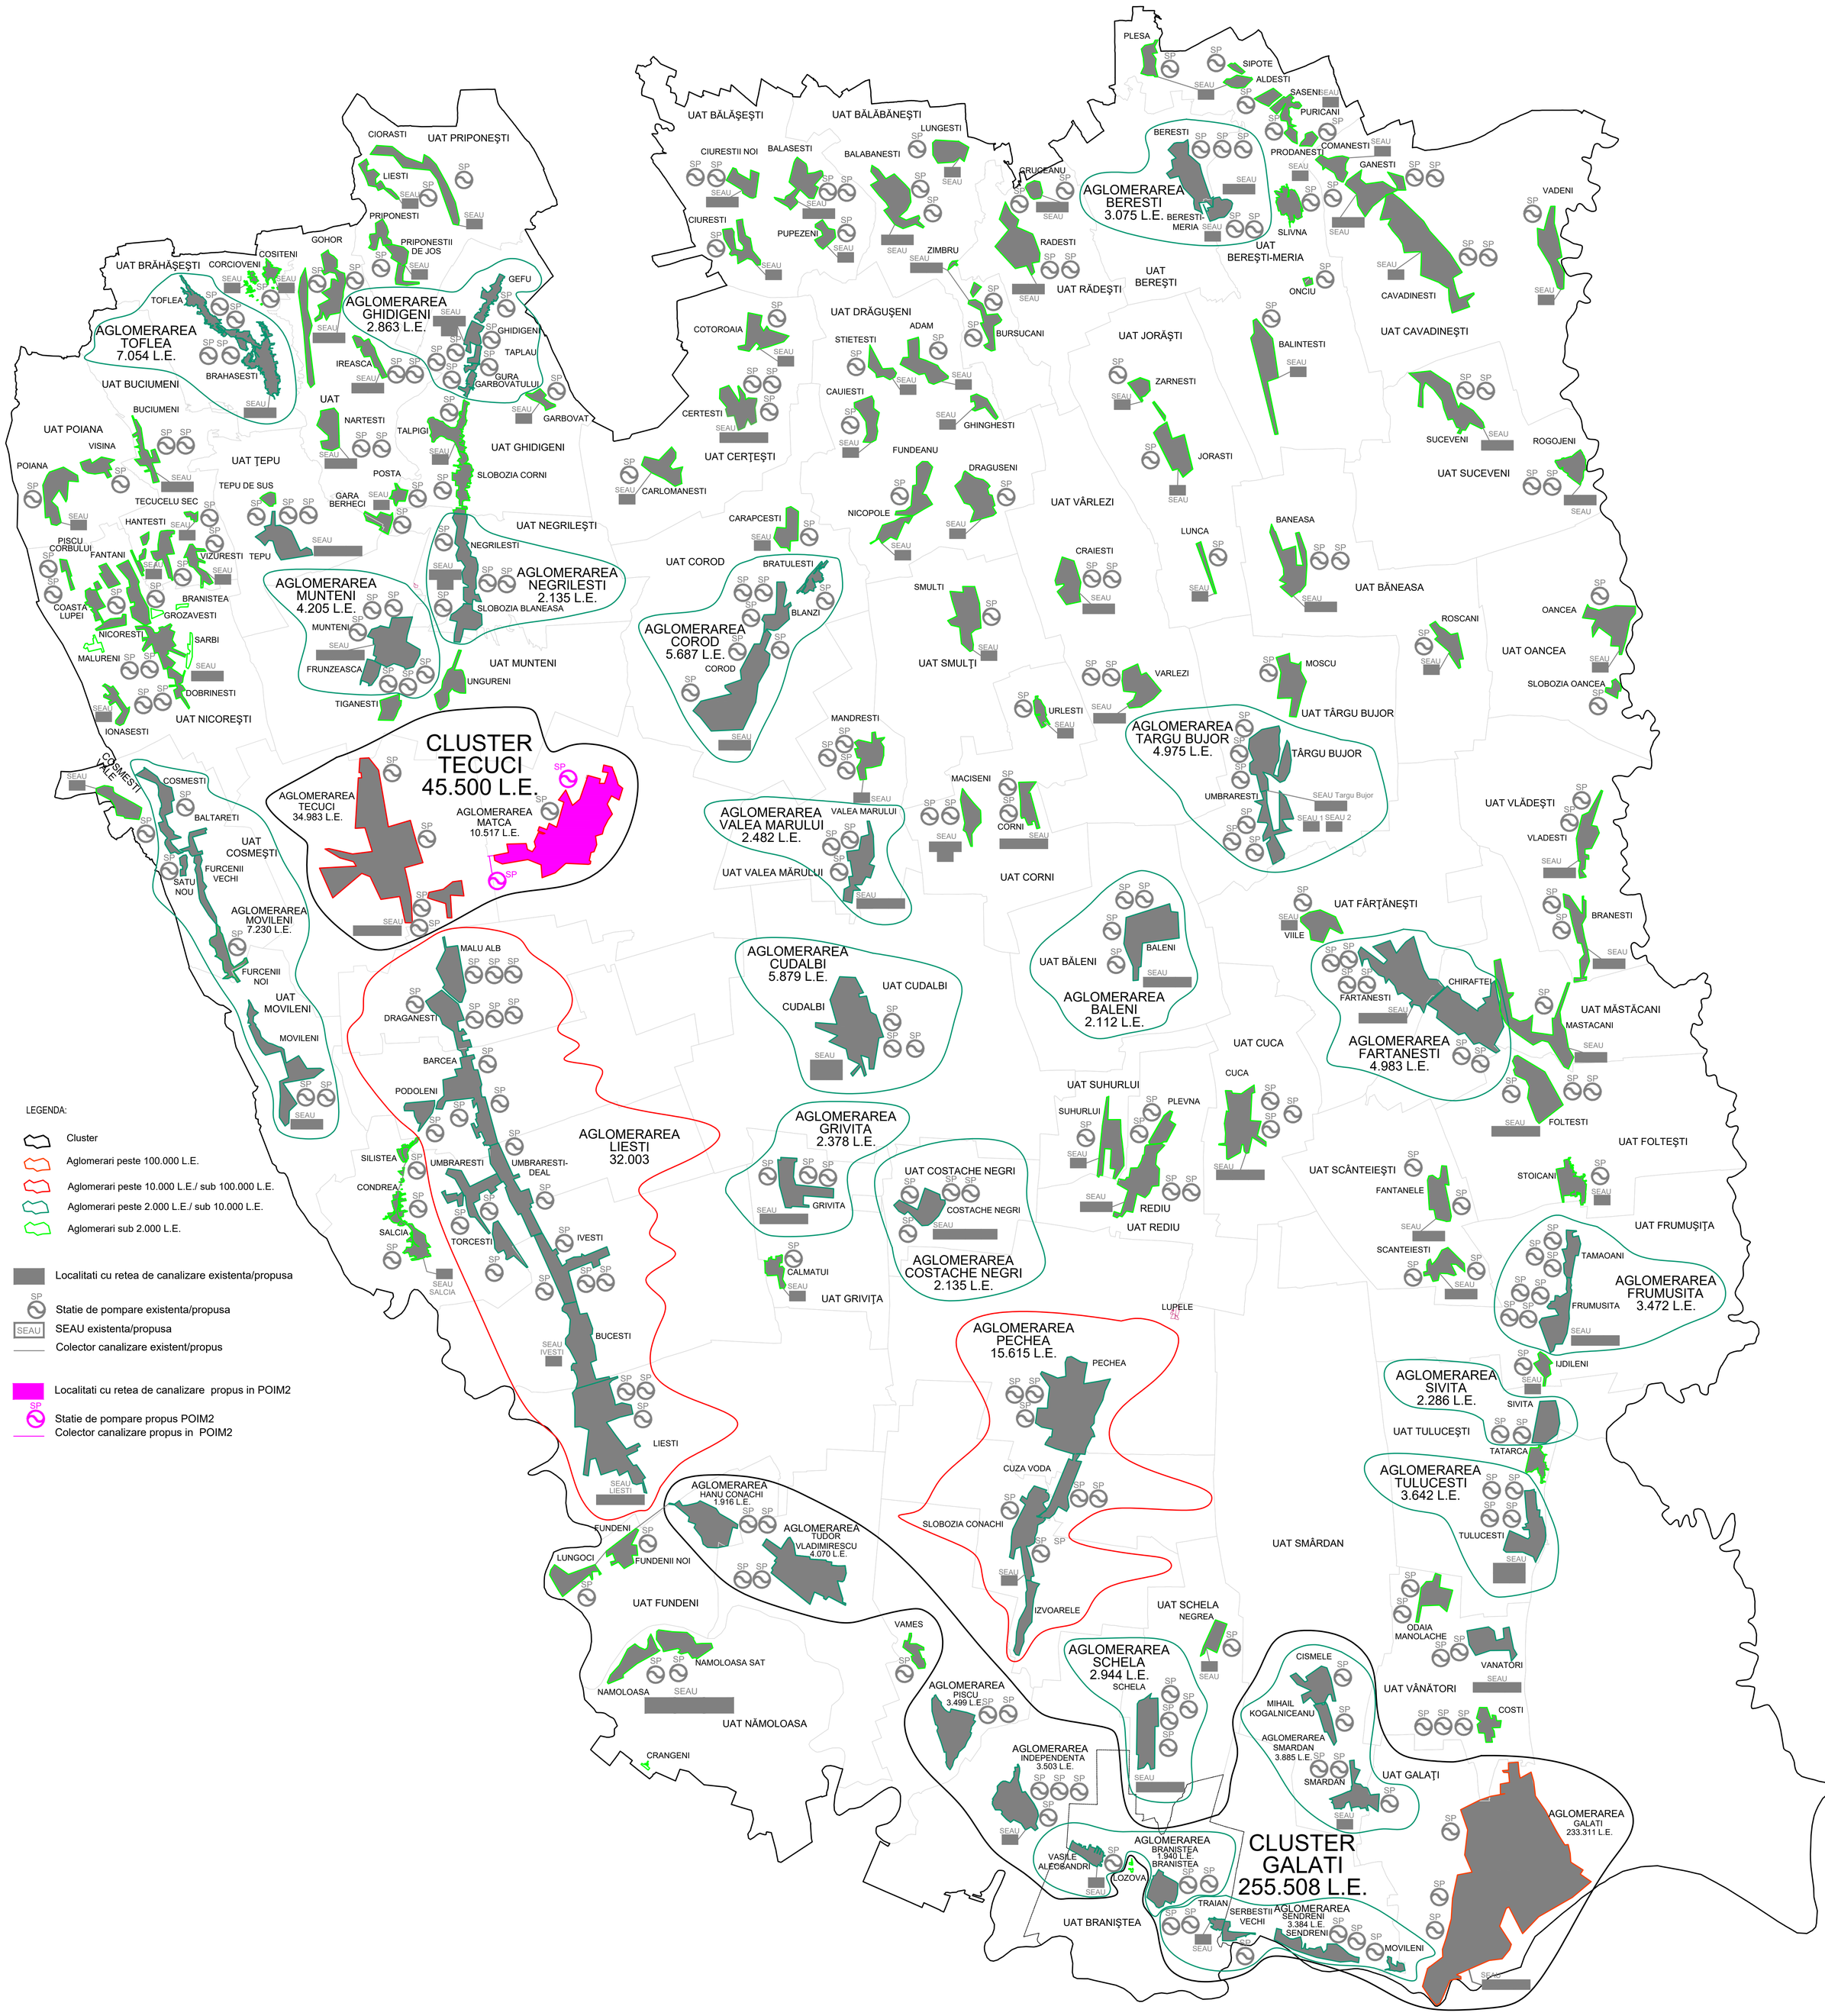

Denumire proiect	Proiectul regional de dezvoltare a infrastructurii de apa si apa uzată în judetul Galati-etapa 2	
Contract	13722 / 11.05.2021 - Sprijin pentru pregatirea aplicatiei de finantare si elaborare documentatii de atribuire pentru proiectul de reabilitare si extindere sisteme de alimentare cu apa si de canalizare in judetul Galati - etapa 2	
Prestator / Proiectant: **S.C. TPF INGINERIE S.R.L.** C.U.I. RO 26985401, O.N.R.C. J40/5420/2010 B-dul Al. I. Cuza, nr.44, parter, ap. 108, sector 1, Bucuresti, Romania; email: office@tpf.ro	**Beneficiar / Autoritatea Contractanta:** **APA CANAL S.A. GALATI** C.U.I. RO 16914128, O.N.R.C. J17/1795/2004 Str. Constantin Brancoveanu, nr. 2 Galati 800058 Tel: 0236-473.380; Email: office@apa-canal.ro	
Desenat: Son Dumitru	DATA 12.2021	Titlul planse: Actualizarea Master Planului Judetean — PLAN GENERAL DE SITUATIE - INFRASTRUCTURA DE CANALIZARE IN JUDETUL GALATI - POIM 2
Proiectat: Son Dumitru		Cod Proiect: CNM 343 · Faza: M.P. · Scara: 1:100000 · Nr. plansa: GL-CANAL-002
Verificat: Alexandru Lungu		
Sef proiect: Andrei Stoicescu		

1189x841